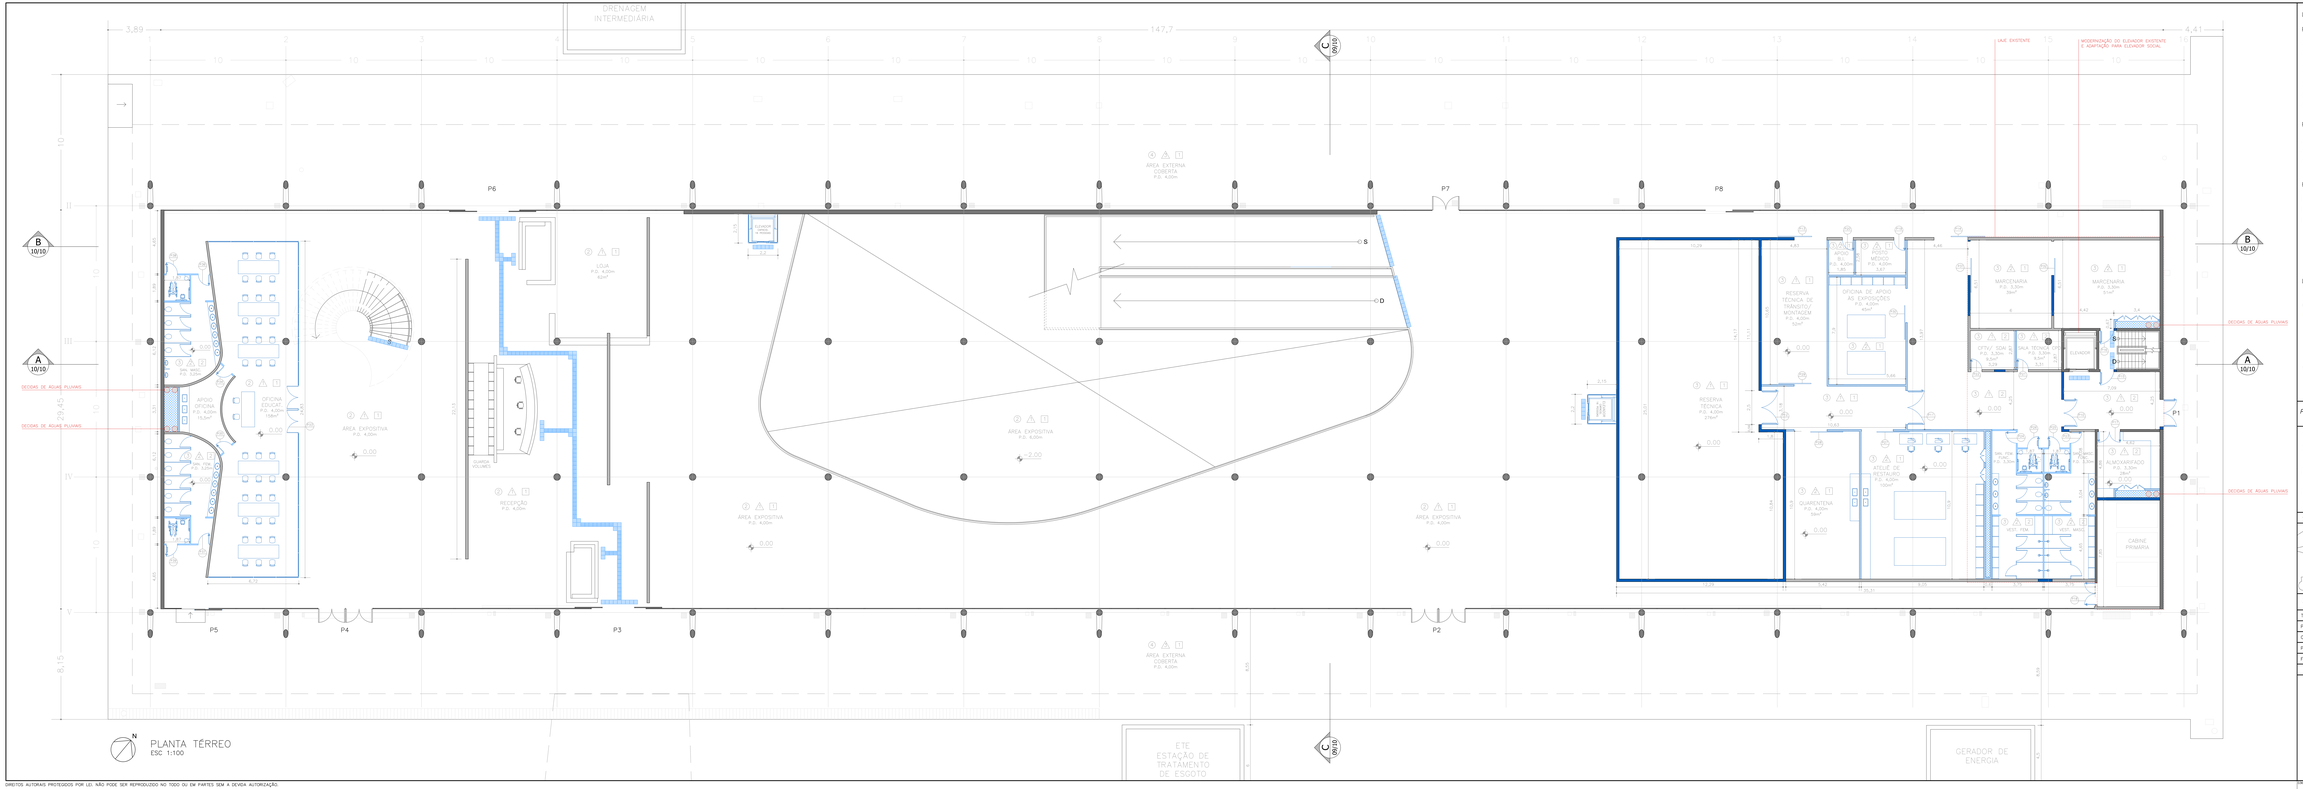

LEGENDA DE ACABAMENTOS

PISOS

1. GRANULITE EXISTENTE RECUPERADO
2. GRANULITE SOBRE CONTRAPISO
3. PISO CIMENTADO RESINADO SOBRE CONTRAPISO
4. CONCRETO LAVADO RUDISTO SOBRE CONTRAPISO
5. PISO ELEVADO EM PLACA VINÍLICA SOBRE ESTRUTURA EM TERMOPLÁSTICO ABS
6. PISO CIMENTADO RESINADO SOBRE ENCHIMENTO COM AGREGADO LEVE
7. CARPETE SINTÉTICO NA COR CINZA

PAREDES

A. PINTURA DE BASE ACRÍLICA FOSCA NA COR BRANCO
B. PINTURA DE TINTA EPÓXI NA COR BRANCO
C. REVESTIMENTO DE PASTILHAS CERÂMICAS EXISTENTES RECUPERADAS

FORROS

1. PINTURA A BASE DE CAL NA COR BRANCO SOBRE LAJE ORIGINAL
2. PINTURA DE BASE ACRÍLICA FOSCA NA COR BRANCO SOBRE LAJE EXISTENTE
3. FORRO DE GESSO ACARTONADO COM PINTURA DE BASE ACRÍLICA FOSCA NA COR BRANCO

LEGENDA DE PAREDES E DIVISÓRIAS

- VEDAÇÃO E ESTRUTURA ORIGINAL
- ALVENARIA EXISTENTE
- ALVENARIA DE BLOCOS DE CONCRETO A EXECUTAR
- DRYWALL RESISTENTE À UMIDADE A EXECUTAR
- DRYWALL RESISTENTE AO FOGO A EXECUTAR
- CAIXILHO EXISTENTE
- PAINÉIS DE VIDRO TEMPERADO E ESTRUTURA METÁLICA EM PERFIS TUBULARES
- SHAFT DESTINADO ÀS INSTALAÇÕES

PROJETO BÁSICO DE RESTAURO – PLANTA TÉRREO	Folha 04/11

Alvará de Aprovação de:

Reforma e Adequação do Museu Afro Brasil – Pavilhão Padre Manoel da Nóbrega Projeto	– CIC 156
Associação Museu Afro Brasil Proprietário (s)	*Comercial* CIC 156.2"X 156.1""
Av. Pedro Alvares Cabral s/n°, Parque do Ibirapuera, Portão 10 – São Paulo – SP Endereço	*ZEPEC / 0004* Área de Intervenção
CIC 144.0002-6 Contribuinte (s)	*0.100* Escala

Situação sem Escala

DECLARO QUE A APROVAÇÃO DO PROJETO NÃO IMPLICA NO RECONHECIMENTO POR PARTE DA PREFEITURA DO DIREITO DE PROPRIEDADE DO IMÓVEL.

DECLARO SOB AS PENAS DA LEI QUE A PLANTA APRESENTADA REPRESENTA FIELMENTE AS DIMENSÕES DO TERRENO E A EDIFICAÇÃO EXISTENTE NO LOCAL.

ESTE PROJETO ATENDE A NORMA NBR 9050/94 DA ABNT, LEI FEDERAL 10.098/00 E DECRETO ESTADUAL DECRETO Nº 48.909B E LEGISLAÇÃO COMPLEMENTARES.

Proprietário(s): Associação Museu Afro Brasil – CIC 156.2"X 156.1"" Endereço: Av. Pedro Alvares Cabral s/n°, Parque do Ibirapuera–São Paulo–SP

Áreas (m^2)

Térreo/ Subsolo	4.662,20 m^2	Autor do Projeto: Crono Arquitetura Conservação e Restauro LTDA – Arq. Laura Rita Facioli CREA: 5070234842 RRT: 000000845440
Pavimento Superior	6.315,00 m^2	
Cobertura	6.315,00 m^2	
Piso	10.997,20 m^2	Responsável Técnico do Projeto: Crono Arquitetura Conservação e Restauro LTDA Arq. Laura Rita Facioli CREA: 5070234842 RRT: 000000845440
Fechados	3.936,40 m^2	

DIREITOS AUTORAIS PROTEGIDOS POR LEI. NÃO PODE SER REPRODUZIDO NO TODO OU EM PARTES SEM A DEVIDA AUTORIZAÇÃO.