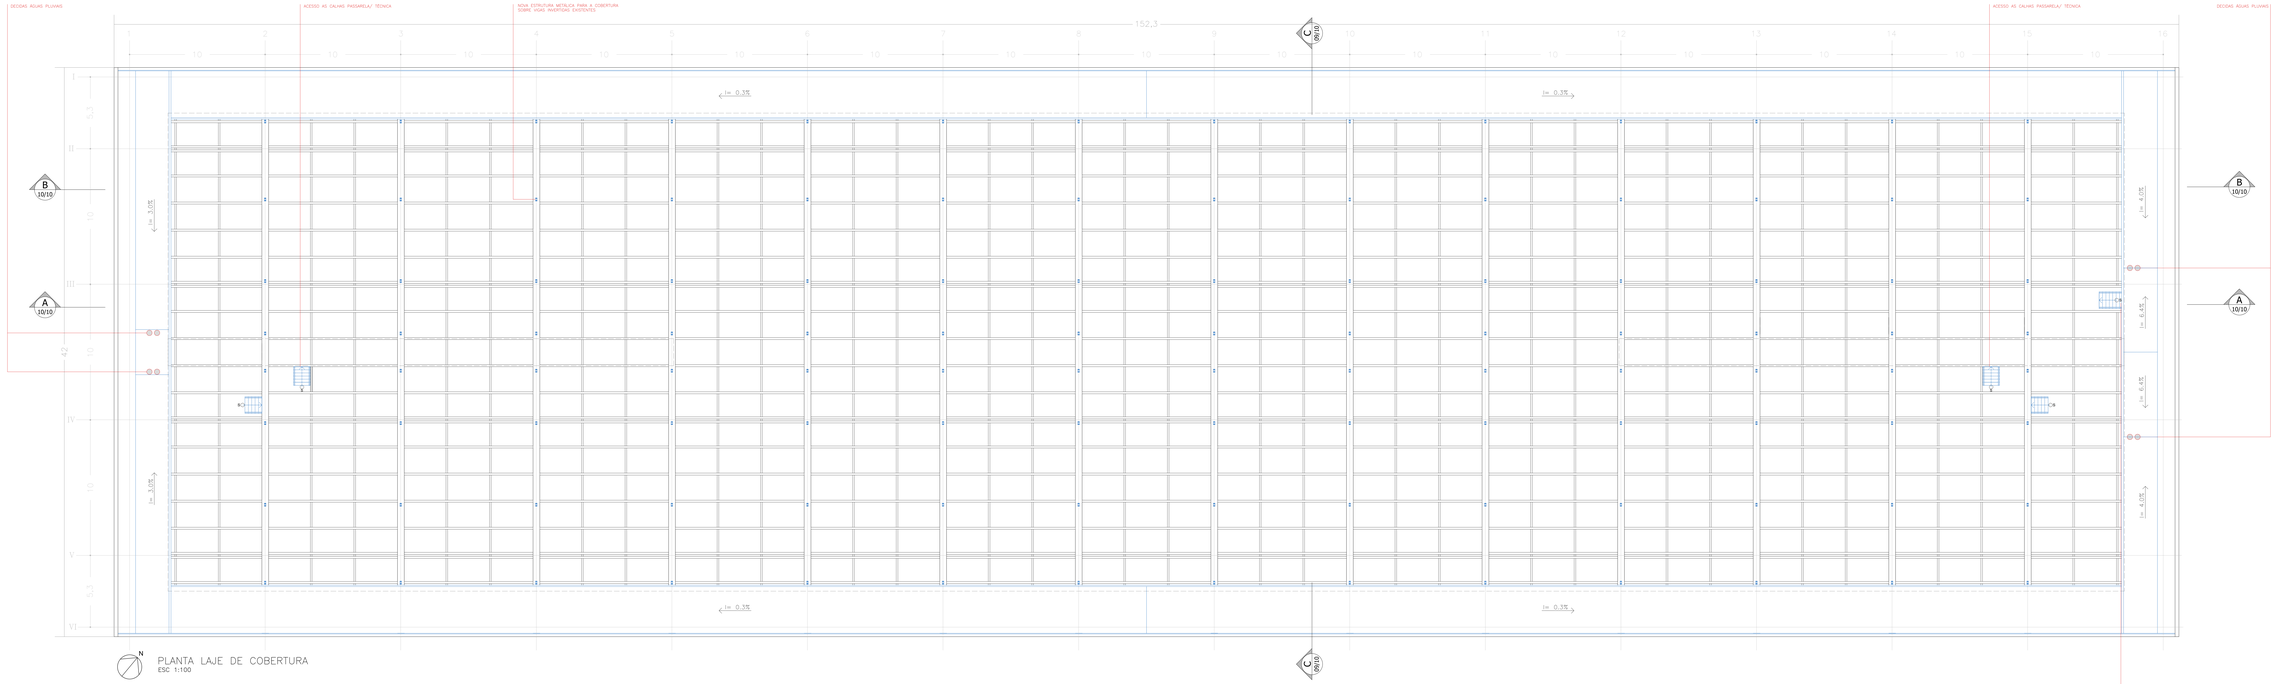


N

PLANTA LAJE DE COBERTURA
ESC 1:100

| PROJETO BÁSICO DE RESTAURO – PLANTA LAJE DE COBERTURA | Folha 06/11 |
|---|---|

Alvará de Aprovação de:

| | |
|---|---|
| Reforma e Adequação do Museu Afro Brasil – Pavilhão Padre Manoel da Nóbrega<br>Projeto | –<br>CAE: 116 |
| Associação Museu Afro Brasil<br>Proprietário (s) | Comercial<br>CAE:100 / 100.000 m² |
| Av. Pedro Álvares Cabral s/nº, Parque do Ibirapuera, Portão 10 – São Paulo – SP<br>Endereço | ZEPEC / 0004<br>Zona de Uso |
| 036.144.0002-6<br>Contribuinte (s) | 0.100<br>Gabarito |

Situação sem Escala

DECLARO QUE A APROVAÇÃO DO PROJETO NÃO IMPLICA NO RECONHECIMENTO POR PARTE DA PREFEITURA DO DIREITO DE PROPRIEDADE DO IMÓVEL

DECLARO SOB AS PENAS DA LEI QUE A PLANTA APRESENTADA REPRESENTA FIELMENTE AS DIMENSÕES DO TERRENO E A EDIFICAÇÃO EXISTENTE NO LOCAL.

ESTE PROJETO ATENDE A NORMA NBR 9050/14 DA ABNT, LEI FEDERAL 10.098/00 E DECRETO 5.296/04 DECRETO Nº 48.828/08 E LEIS LEGISLAÇÃO COMPLEMENTARES.

Proprietário: I Associação Museu Afro Brasil – CNPJ:01.258.861/0001-00 – Av. Pedro Álvares Cabral s/nº, Parque do Ibirapuera-São Paulo-SP

Áreas ($m^2$)

| | | |
|---|---|---|
| Térreo/ Subsolo | 4.662,20 $m^2$ | Autor do Projeto: Crono Arquitetura Conservação e Restauro LTDA – Arq. Laura Rita Facioli<br>CAU: A33024-4<br>RRT: 00000088546440 |
| Pavimento Superior | 6.315,00 $m^2$ | |
| Cobertura | 6.315,00 $m^2$ | |
| Piso | 10.997,20 $m^2$ | Responsável Técnico do Projeto: Crono Arquitetura Conservação e Restauro LTDA<br>Arq. Laura Rita Facioli<br>CAU: A33024-4<br>RRT: 00000088546440 |
| Fechados | 3.936,40 $m^2$ | |

DIREITOS AUTORAIS PROTEGIDOS POR LEI. NÃO PODE SER REPRODUZIDO NO TODO OU EM PARTES SEM A DEVIDA AUTORIZAÇÃO.