



VISTA GERAL DA COBERTURA



VISTA GERAL DA LAJE TÉCNICA

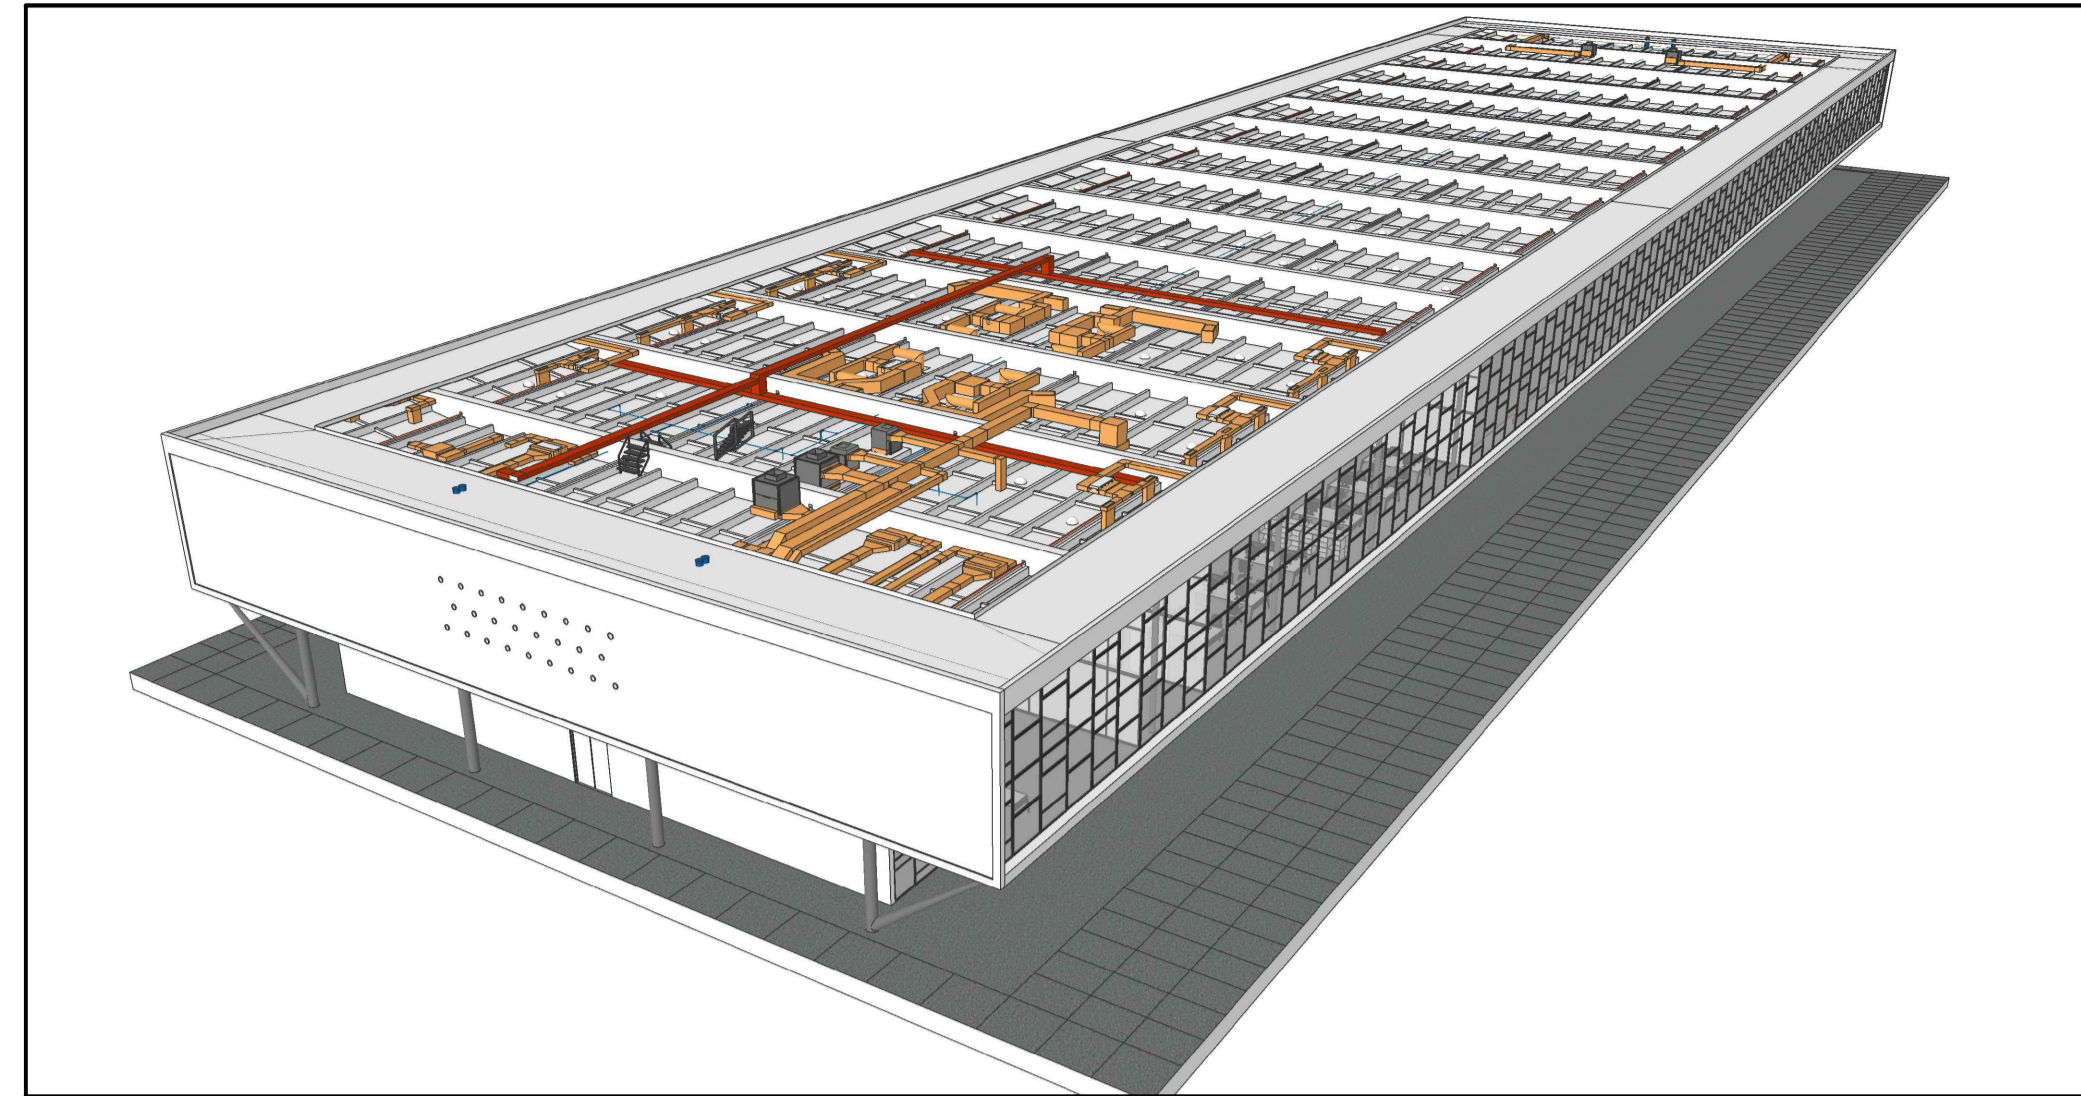

CORTE PERSPECTIVADO – ACESSO ÀS CALHAS TÉCNICA/PASSARELA

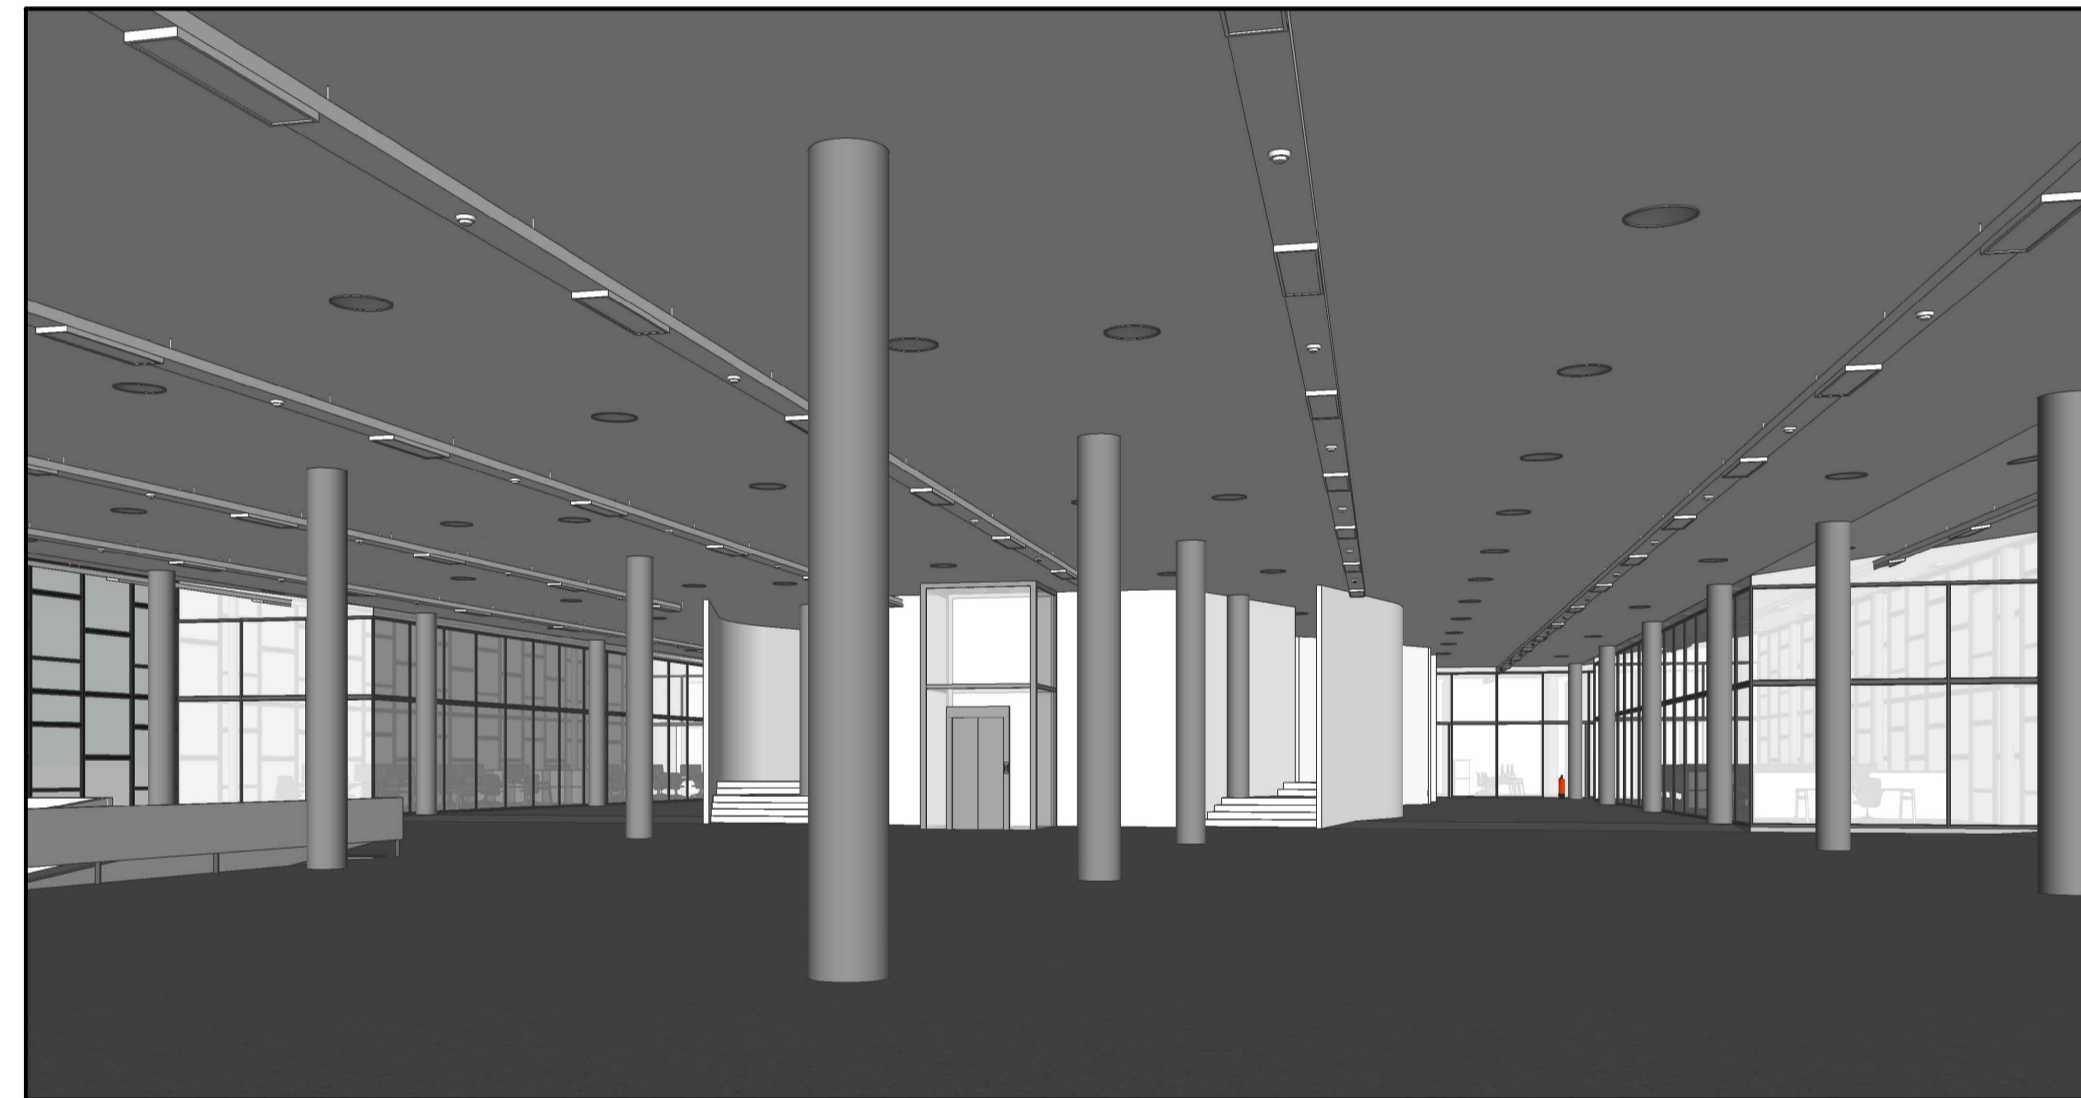

VISTA DAS ÁREAS ADMINISTRATIVAS E AUDITÓRIO NO PRIMEIRO PAVIMENTO



VISTA DA RESERVA TÉCNICA NO TÉRREO



VISTA DO ELEVADOR TÉRREO-SUBSOLO

PROJETO BÁSICO DE RESTAURO – PERSPECTIVAS

Folha
11/11

Alvará de Aprovação de:


Reforma e Adequação do Museu Afro Brasil – Pavilhão Padre Manoel da Nóbrega – Cat. Via

Associação Museu Afro Brasil – Comercial
Proprietário (s) – Cat. Uso / Ativ.

Av. Pedro Álvares Cabral s/n°, Parque do Ibirapuera, Partão 10 – São Paulo – SP – ZEPEC / 0004
Local – Zona de Uso

036.144.0002-6 – Escola
Contribuinte (s) –

Situação sem Escala

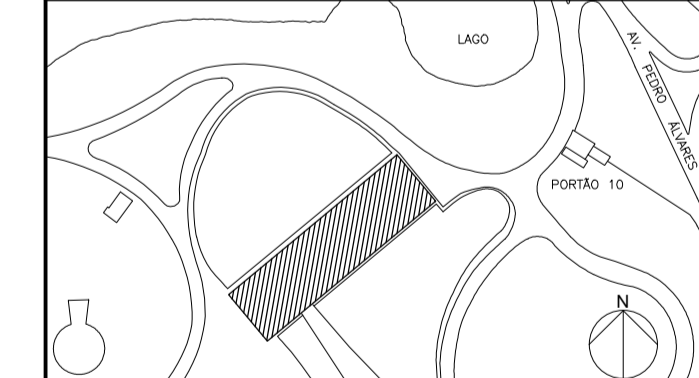

DECLARO QUE A APROVAÇÃO DO PROJETO NÃO IMPLICA NO RECONHECIMENTO POR PARTE DA PREFEITURA DO DIREITO DE PROPRIEDADE DO TERRENO.

DECLARO SOB AS PENAS DA LEI, QUE A PLANTA APRESENTADA REPRESENTA FIELMENTE AS DIMENSÕES DO TERRENO E A EDIFICAÇÃO EXISTENTE NO LOCAL.

ESTE PROJETO ATENDE A NORMA NBR 9050/15 DA ABNT, LEI 11.345/06, DECRETO Nº 37.649/98 E DECRETO Nº 38.443/99 E AINDA LEGISLAÇÃO COMPLEMENTARES.

Proprietário(a): Associação Museu Afro Brasil
CNPJ: 07.258.863/0001-02 – Av. Pedro Álvares Cabral s/n°, Parque do Ibirapuera-São Paulo-SP

Áreas (m²)

Térreo/ Subsolo	4.662,20 m ²
Pavimento Superior	6.315,00 m ²
Cobertura	6.315,00 m ²
Piso	10.997,20 m ²
Fachadas	3.936,40 m ²

Autor do Projeto: Grama Arquitetura Conservação e Restauro LTDA – Arq. Laura Rita Faccioli
CAU: A1352490
RRT: 000008465440

Responsável Técnico do Projeto: Grama Arquitetura Conservação e Restauro LTDA
Arq. Laura Rita Faccioli
CAU: A1352490
RRT: 000008465440