



PLANTA SUBSOLO
ESC 1:200

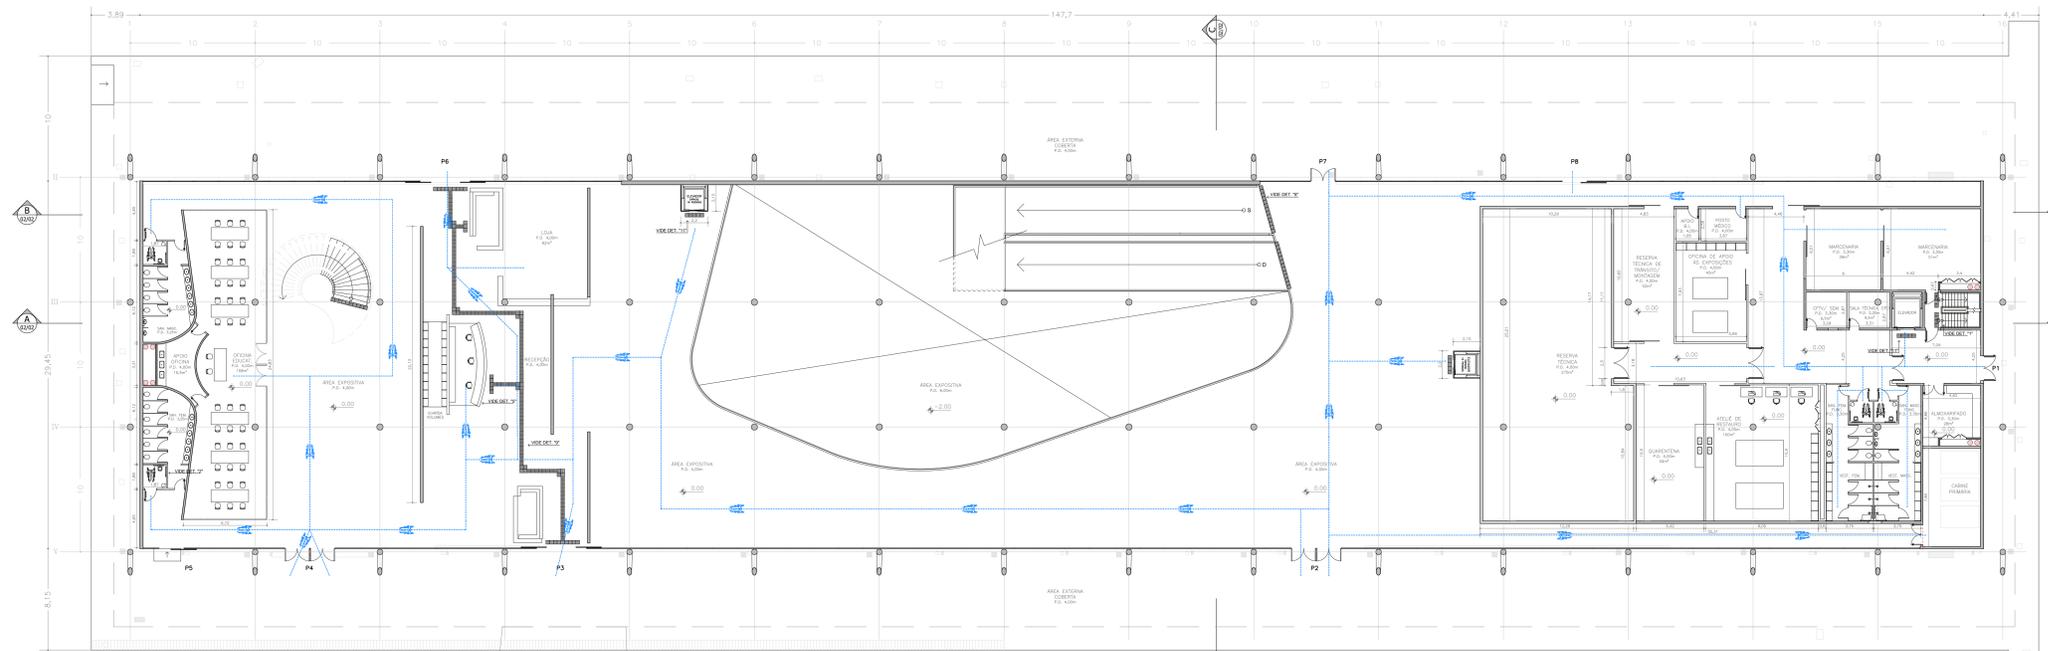

PLANTA TÉRREO
ESC 1:200

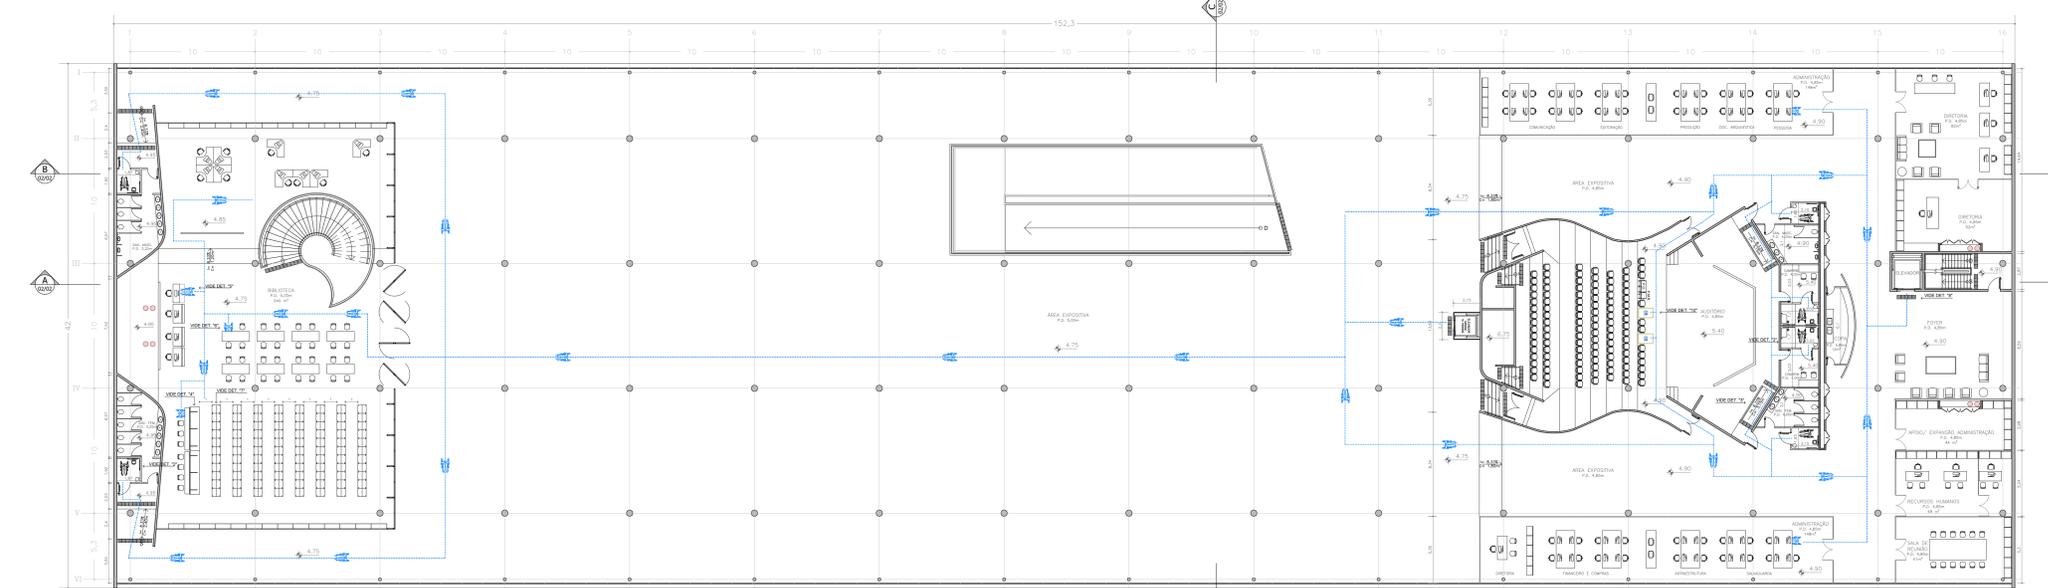

PLANTA PAVIMENTO SUPERIOR
ESC 1:200

- NOTAS:
- ESTE PROJETO DE ADAPTAÇÃO A PESSOAS COM DEFICIÊNCIA FÍSICA ATENDE AOS DECRETOS 37.649/98, 38.443/99 E 45.122/04 (CORRESPONDE AOS LEIS Nº 12.815/99, Nº 12.821/99 E NBR 9050/15) E AS LEGISLAÇÕES COMPLEMENTARES;
 - ESTE PROJETO ATENDE AOS ITENS 6.6 - RAMPAS E 6.8 - ESCADAS CONFORME NBR 9050/15 E A LEI 16.642/17;
 - AS PEÇAS E ACESSÓRIOS DOS SANITÁRIOS ADAPTADOS ATENDEM ÀS ALTURAS E DIMENSÕES DETERMINADAS PELA NBR 9050/15;
 - CORRIMÕES DAS RAMPAS E ESCADAS DEVERÃO SER DUPLAS COM ALTURA DE H=0,70m E H=0,92m DO PISO ACABADO E DEVERÃO SER CONTÍNUOS INCLUSIVE NOS PATAMARES, CONFORME NBR 9050/15;
 - A SINALIZAÇÃO TÁTIL DE PISO SEGUIR AS DIRETRIZES DA NBR 16.537/16;
 - AS PORTAS DE ACESSO À PESSOA COM DEFICIÊNCIA FÍSICA SERÃO DOTADAS DE PROTEÇÃO CONTRA IMPACTO DE AMBOS LADOS;
 - AS ÁREAS DE QUALQUER ESPAÇO DE EDIFICAÇÃO DE USO PÚBLICO DO COLETIVO DEVEM SER SERVIDAS DE UMA OU MAIS ROTAS ACESSÍVEIS CONFORME ITEM 6.1 NBR 9050/15;
 - HAVERÁ MOBILIÁRIO INTERNO - MESAS DE ATENDIMENTO, CAIXAS ADAPTADAS CONFORME A NBR 9050/15 E NBR 15.250/05;
 - HAVERÁ SINALIZAÇÃO NOS ACESSOS DE PESSOAS COM DEFICIÊNCIA FÍSICA, COM PISO DE TEXTURA DIFERENCIADA, CONFORME NBR 9050/15;
 - TODOS OS COMPARTIMENTOS DA EDIFICAÇÃO SEM ABERTURA PARA O EXTERIOR SÃO DOTADAS DE VENTILAÇÃO ARTIFICIAL;
 - DEVERÃO SER ATENDIDAS TODAS AS POSTURAS REFERENTES À NBR 9050/2015;
 - HÁ ATENDIMENTO INTEGRAL À LEI MUNICIPAL 16.642/17, DECRETO MUNICIPAL 57.776/17, DECRETO FEDERAL 5.296/04, REFERENTES A ACESSIBILIDADE;

PROJETO BÁSICO DE ACESSIBILIDADE - PLANTA SUBSOLO, TÉRREO E PAV. SUPERIOR Folha 01/02

Alvará de Aprovação de:

Reforma e Adequação do Museu Afro Brasil
Assunto: -
Cst. Vig

Associação Museu Afro Brasil
Proprietário (s): -
Comercial
Cst. Vig / Ats.

Av. Pedro Álvares Cabral s/nº, Parque do Birapuera, Portão 10 - São Paulo - SP ZEPEC / 0024
COPAC 2507-96-100
036.144.0002-6
Escopis (s): 1:200
Escopo

Situação sem Escala

DECLARO QUE A APROVAÇÃO DO PROJETO NÃO IMPLICA NO RECONHECIMENTO POR PARTE DA PREFEITURA DO DIREITO DE PROPRIEDADE DO TERRENO.

DECLARO SOB AS PENAS DA LEI QUE A PLANTA APRESENTADA REPRESENTA FIDELMENTE AS DIMENSÕES DO TERRENO E A EDIFICAÇÃO EXISTENTE NO LOCAL.

ESTE PROJETO ATENDE A NORMA NBR 9050/15 DA ABNT, LEI 11.340/09, DECRETO Nº 37.649/98 E DECRETO Nº 38.439/99 E A LEGISLAÇÃO COMPLEMENTARES.

Proprietário (s) Associação Museu Afro Brasil
CPF: 07.258.863/0001-02 - Av. Pedro Álvares Cabral s/nº, Parque do Birapuera-São Paulo-SP

Áreas (m²)	
Térreo/ Subsolo	4.662,20 m²
Pavimento Superior	6.315,00 m²
Cobertura	6.315,00 m²
Piso	10.997,20 m²
Fachadas	3.936,40 m²

Autor do Projeto: Arq. Laura Rito Faccioli
 CREA: A1352490
 RRT: 000008465440

Responsável Técnico do Projeto: Arq. Laura Rito Faccioli
 CREA: A1352490
 RRT: 000008465440