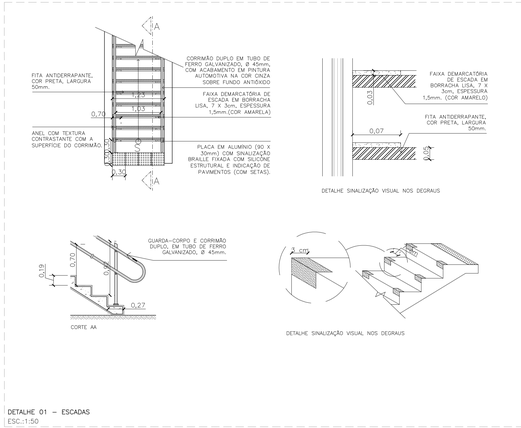

DETALHE 01 – ESCADAS
ESC.:1:50

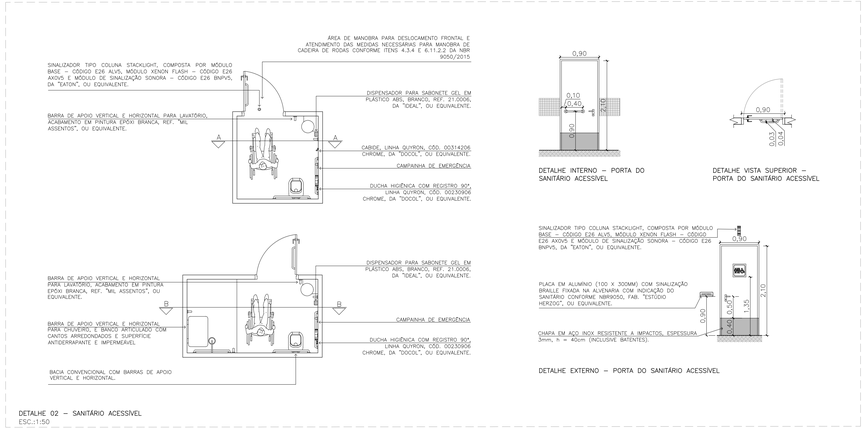

DETALHE 02 – SANITÁRIO ACESSÍVEL
ESC.:1:50

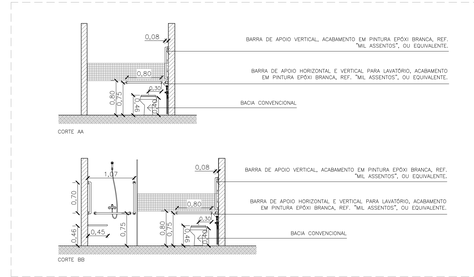

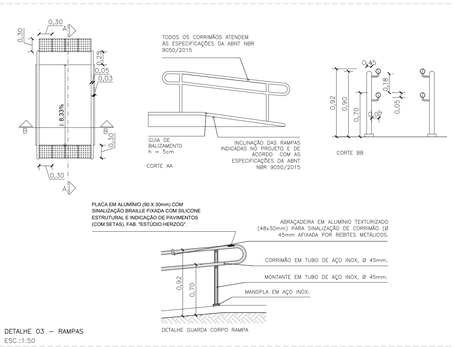

DETALHE 03 – RAMPAS
ESC.:1:50

DETALHE 04 – MESA PARA USO DE COMPUTADORES
ESC.:1:50

DETALHE 05 – GUICHÊ DE ATENDIMENTO
ESC.:1:50

DETALHE 06 – MESA DE LEITURA
ESC.:1:50

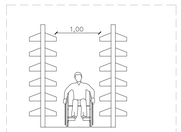

DETALHE 07 – ESTANTE DE LIVROS
ESC.:1:50

DETALHE 08 – PISO TÁTIL DE ALERTA
ESC.:1:50

DETALHE 09 – PISO TÁTIL DIRECIONAL
ESC.:1:50

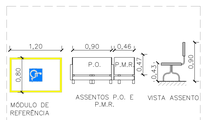

DETALHE 10 – ESPAÇO E ASSENTOS
ESC.:1:50

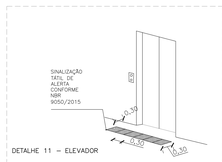

DETALHE 11 – ELEVADOR
ESC.:1:50

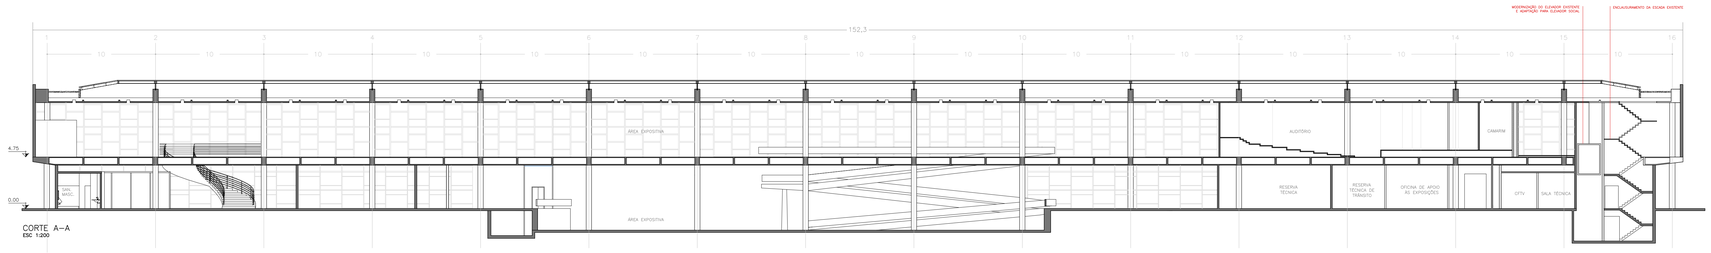

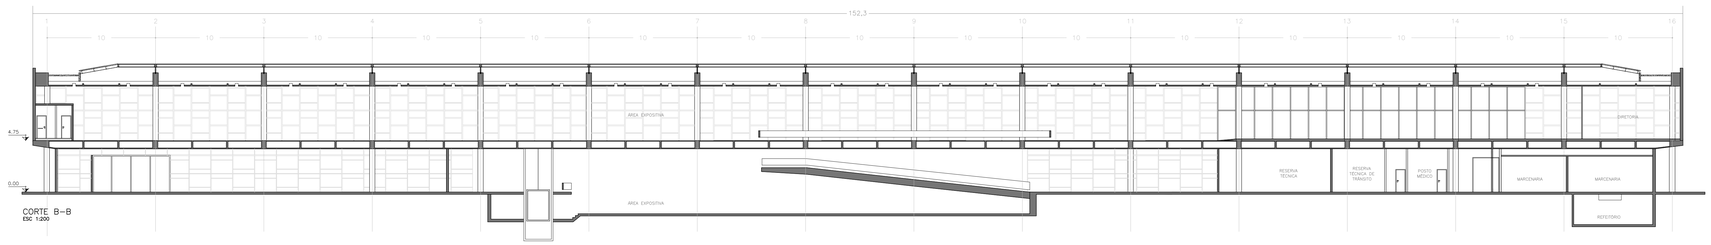

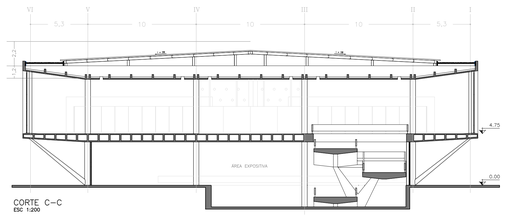

NOTAS:

– ESTE PROJETO DE ADAPTAÇÃO A PESSOAS COM DEFICIÊNCIA FÍSICA ATENDE AOS DECRETOS 37.649/98, 38.443/99 E 45.122/04 (CORRESPONDE AS LEIS Nº 12.815/99, Nº 12.821/99 E NBR 9050/15) E AS LEGISLAÇÕES COMPLEMENTARES;

– ESTE PROJETO ATENDE AOS ITEM 6.6 – RAMPAS E 6.8 – ESCADAS CONFORME NBR 9050/15 E A LEI 16.642.17;

– AS PEÇAS E ACESSÓRIOS DOS SANITÁRIOS ADAPTADOS ATENDEM ÀS ALTURAS E DIMENSÕES DETERMINADAS PELA NBR 9050/15;

– CORRIMÃOS DAS RAMPAS E ESCADAS DEVERÃO SER DUPLOS COM ALTURA DE H=0,70m EH=0,92m DO PISO ACABADO E DEVERÃO SER CONTINUOS INCLUSIVE NOS PATAMARES, CONFORME NBR 9050/15;

– A SINALIZAÇÃO TÁTIL DE PISO SEGUE AS DIRETRIZES DA NBR 16.537/16;

– AS PORTAS DE ACESSO Á PESSOA COM DEFICIÊNCIA FÍSICA SERÃO DOTADAS DE PROTEÇÃO CONTRA IMPACTO DE AMBOS LADOS;

–AS ÁREAS DE QUALQUER ESPAÇO OU EDIFICAÇÃO DE USO PÚBLICO OU COLETIVO DEVEM SER SERVIDAS DE UMA OU MAIS ROTAS ACESSÍVEIS CONFORME ITEM 6.1 NBR 9050/15;

– HAVERÁ MOBILIÁRIO INTERNO – MESAS DE ATENDIMENTO, CAIXAS ADAPTADOS CONFORME A NBR 9050/15 E NBR 15.250/05;

– HAVERÁ SINALIZAÇÃO NOS ACESSOS DE PESSOAS COM DEFICIÊNCIA FÍSICA, COM PISO DE TEXTURA DIFERENCIADA, CONFORME NBR 9050/15;

– TODOS OS COMPARTIMENTOS DA EDIFICAÇÃO SEM ABERTURA PARA O EXTERIOR SÃO DOTADAS DE VENTILAÇÃO ARTIFICIAL;

– DEVERÃO SER ATENDIDAS TODAS AS POSTURAS REFERENTES Á NBR 9050/2015;

– HÁ ATENDIMENTO INTEGRAL Á LEI MUNICIPAL 16.642/17, DECRETO MUNICIPAL 57.776/17, DECRETO FEDERAL 5.296/04, REFERENTES A ACESSIBILIDADE;

PROJETO BÁSICO DE ACESSIBILIDADE – DETALHES E CORTES

Folha *02/02*

Alvará de Aprovação de:

Reforma e Adequação do Museu Afro Brasil — Assunto
– — Cat. Via

Associação Museu Afro Brasil — Proprietário (s)
Comercial — Cat. Uso / Ativ.

Av. Pedro Alvares Cabral s/nº, Parque do Ibirapuera, Portão 10 – São Paulo – SP — Local
ZEPEC / 0004 — Zona de Uso

036.144.0002–6 — Contribuinte (s)
1:200 — Escala

Situação sem Escala

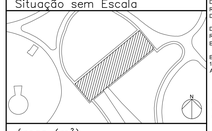

DECLARO QUE A APROVAÇÃO DO PROJETO NÃO IMPLICA NO RECONHECIMENTO POR PARTE DA PREFEITURA DO DIREITO DE PROPRIEDADE DO TERRENO.

DECLARO SOB AS PENAS DA LEI, QUE A PLANTA APRESENTADA REPRESENTA FIELMENTE AS DIMENSÕES DO TERRENO E A EDIFICAÇÃO EXISTENTE NO LOCAL.

ESTE PROJETO ATENDE A NORMA NBR 9050/15 DA ABNT, LEI 11.345/93, DECRETO Nº 37.649/98 E DECRETO Nº 38.443/99 E AINDA LEGISLAÇÃO COMPLEMENTARES.

Áreas (m²)

Térreo/ Subsolo	4.662,20 m²
Pavimento Superior	6.315,00 m²
Cobertura	6.315,00 m²
Piso	10.997,20 m²
Fachadas	3.936,40 m²

Proprietário(s):Associação Museu Afro Brasil
CNPJ:07.258.863/0001–02 – Av. Pedro Alvares Cabral s/nº, Parque do Ibirapuera–São Paulo–SP

Autor do Projeto: Arq. Laura Rita Facioli
CAU: A1352490
RRT: 0000008465440

Responsável Técnico do Projeto: Arq. Laura Rita Facioli
CAU: A1352490
RRT: 0000008465440