

MEMORIAL DESCRITIVO

PEDIDO DE COTAÇÃO

A Associação Museu Afro Brasil – Organização Social de Cultura do Estado de São Paulo, CNPJ: 07.258.863/0001-02, torna público o **pedido de cotação de preço para: "EXECUÇÃO DO PROJETO DE CORRIMÃO NA RAMPA DE ACESSO AOS PAVIMENTOS DO MUSEU AFRO BRASIL"**, conforme descrição abaixo:

1. Objetivo

Prestação de serviços especializados **em Execução do projeto de corrimão na rampa de acesso aos pavimentos do Museu Afro Brasil.**

Observação: Ver as especificações no projeto anexo.

2. Requisitos e atribuições da CONTRATADA

- Prever relação de colaboradores autorizados prestar os serviços;
- Fornecimento de ART – CREA (Anotação de Responsabilidade Técnica), referente aos serviços efetivamente executados;
- Tempo de garantia mínimo de 12 (doze) meses do serviço e materiais fornecidos à CONTRATANTE para execução do projeto;
- Fornecer aos funcionários envolvidos diretamente nos serviços, todos os EPI's (equipamentos de proteção individual) que sejam necessários para a execução dos trabalhos;

3. Especificações técnicas

As especificações técnicas constam no projeto anexo.

4. Critérios de escolha

Preço, qualidade e prazo de execução.

5. Recebimento das propostas:

Os interessados deverão encaminhar as propostas em papel timbrado da empresa, contendo as seguintes informações:

- Endereço, telefone, e-mail, nome do representante para contato;
- Descrição dos serviços a serem executados, conforme detalhamento acima;
- Valor total do serviço;
- Validade da proposta;
- Prazo de execução.

O recebimento das propostas ocorrerá até o dia 11 de outubro de 2017.

As propostas deverão ser encaminhadas para o e-mail: sandrasayuri@museuafrobrasil.org.br

6. Documentação da empresa vencedora da seleção

6.1. A documentação da empresa vencedora da seleção deverá ser entregue antes da assinatura do contrato, contendo:

I - cópia do CNPJ;

- II - certidões negativas de tributos municipais, estaduais e federais;
- III - Certificado de regularidade do FGTS - CRF;
- IV - outros documentos eventualmente requisitados a critério da Diretoria Administrativo-Financeira.

7. Condições de pagamento

Os pagamentos serão realizados 40% no ato na assinatura do contrato e 60% no término do serviço realizado e aprovado.

8. Prazo


Determinar na proposta o prazo de execução do serviço.

9. Local de prestação do serviço:


Av. Pedro Álvares Cabral, s/nº - Portão 10 - Parque do Ibirapuera

São Paulo, 02 de outubro de 2017.

Sandra Sayuri Wada
Controladoria

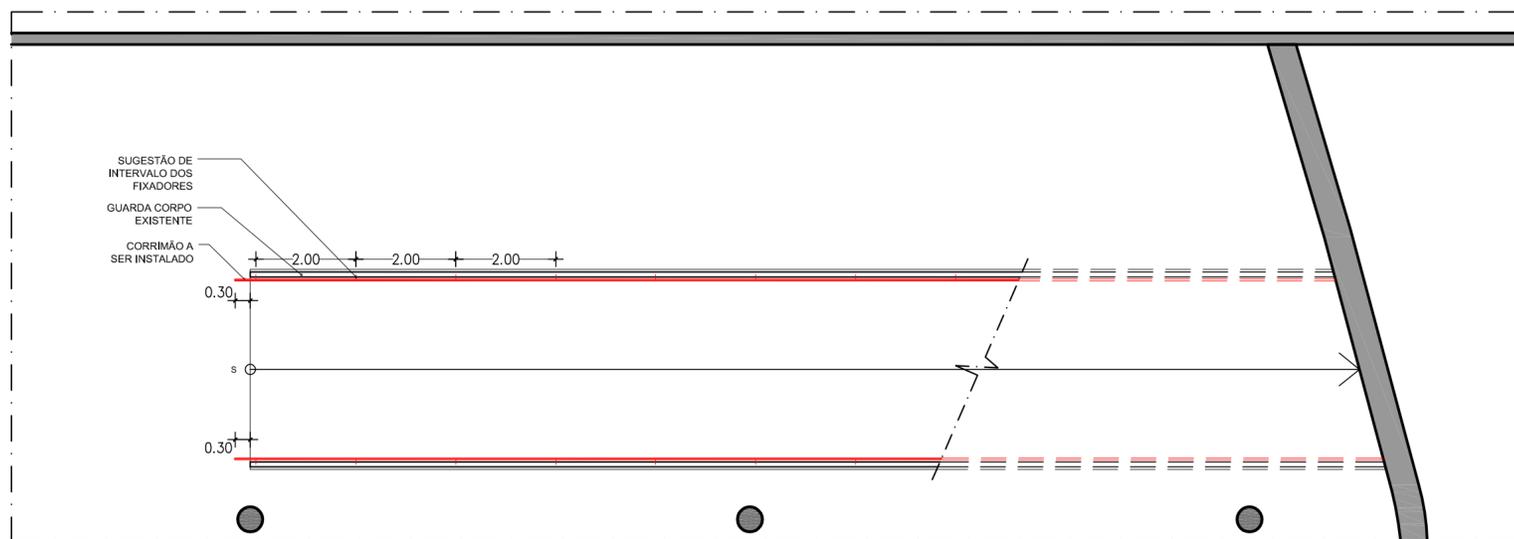


PLANTA - PAVIMENTO INFERIOR
esc. 1:100

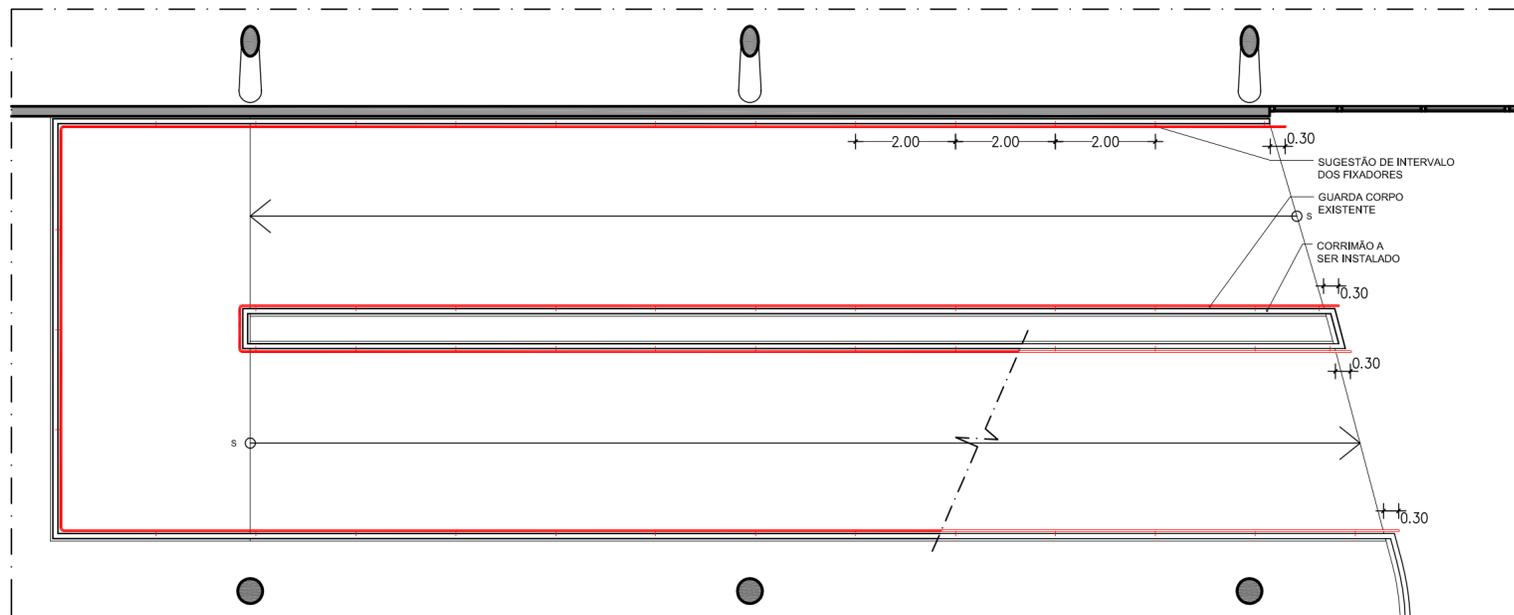


PLANTA - PAVIMENTO TÉRREO
esc. 1:100




PLANTA - PAVIMENTO SUPERIOR
esc. 1:100

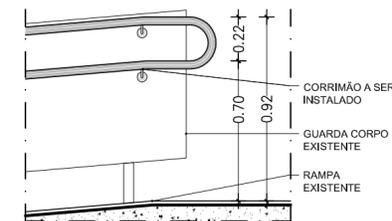


VISTA PARCIAL
esc. 1:25

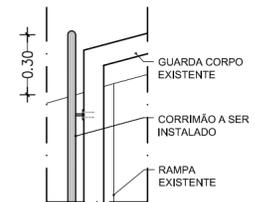


PLANTA PARCIAL
esc. 1:25

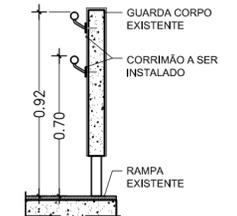

CORTE ESQUEMÁTICO
esc. 1:25

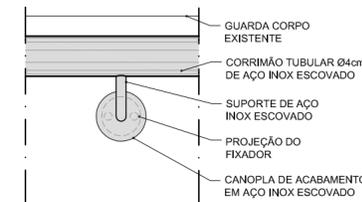

DET. DO CORRIMÃO VISTA
esc. 1:5

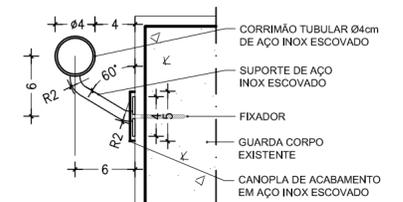

DET. DO CORRIMÃO CORTE
esc. 1:5

DESCRIPTIVO:

INSTALAÇÃO DE CORRIMÃO EM DUPLA ALTURA - CONFORME DETALHAMENTO - NAS RAMPAS INTERNAS DO PAVILHÃO MUSEU AFROBRASIL, PARQUE DO IBIRAPUERA, SÃO PAULO.

AS PEÇAS SERÃO DE AÇO INOX ESCOVADO COM SEÇÃO TUBULAR DE DIÂMETRO 4cm. OS SUPORTES / FIXADORES E AS CANOPLAS DE ACABAMENTO SEGUEM O MESMO MATERIAL. DEVERÃO SER FIXADOS NO GUARDA-CORPO DE CONCRETO EXISTENTE, DE MANEIRA A NÃO COMPROMETER SUA ESTABILIDADE.

IMPORTANTE:

TODAS AS MEDIDAS DEVEM SER CONFERIDAS NO LOCAL, QUALQUER DISCREPÂNCIA DEVE SER COMUNICADA AO ARQUITETO PARA PROVIDÊNCIAS, ANTES DA EXECUÇÃO DA OBRA, OU O MESMO ISENTA-SE DE RESPONSABILIDADES.

OS DETALHES APRESENTADOS NESTES DESENHOS FIXAM AS DIRETRIZES QUE O FORNECEDOR DEVERÁ SEGUIR NA ELABORAÇÃO DE SEU DESENHO DE FABRICAÇÃO, QUE DEVERÁ SER APROVADO PELO CLIENTE E PELO ARQUITETO, ANTES DE SUA EXECUÇÃO.

O DETALHAMENTO PARA O CORRETO DESEMPENHO DO CONJUNTO É DE EXCLUSIVA RESPONSABILIDADE DO FORNECEDOR.

ANTES DA EXECUÇÃO É MANDATÓRIO CONFIRMAR A APROVAÇÃO DOS ÓRGÃOS DE PRESERVAÇÃO DO PATRIMÔNIO HISTÓRICO COMO CONPRESP, CONDEPHAAT, IPHAN OU QUALQUER OUTRO PERTINENTE AO TOMBAMENTO DA EDIFICAÇÃO.

Nº	DATA	DESCRIÇÃO	RESP.
01	04.03.2016	EMISSÃO INICIAL	FR

REVISÕES

ACR		cliente	MUSEU AFRO BRASIL	
		end.	AVENIDA PEDRO ÁLVARES CABRAL, PORTÃO 10, PARQUE IBIRAPUERA. SÃO PAULO - SP, CEP. 04094-050	
		projeto	PROJETO DO CORRIMÃO DA RAMPAS INTERNA	
		etapa	PROJETO EXECUTIVO DE ARQUITETURA	
folha	01	titulo	PLANTAS	escala
revisão	01	corde e vista parciais	DETALHES	INDICADA
arquivo	16.236-ARQ-EX-R01			data: 04/03/2016

TABELA DE PENAS

COLOR	PEN	WIDTH
1	7	0,10
2	7	0,20
3	7	0,30
4	7	0,40
5	7	0,50
6	7	0,60
7	7	0,50
8	7	0,10

DEMAIS | DEFAULT | 0,25
HPCONFIG / PENS
!LOT MERGE CONTROL
LINES MERGE