
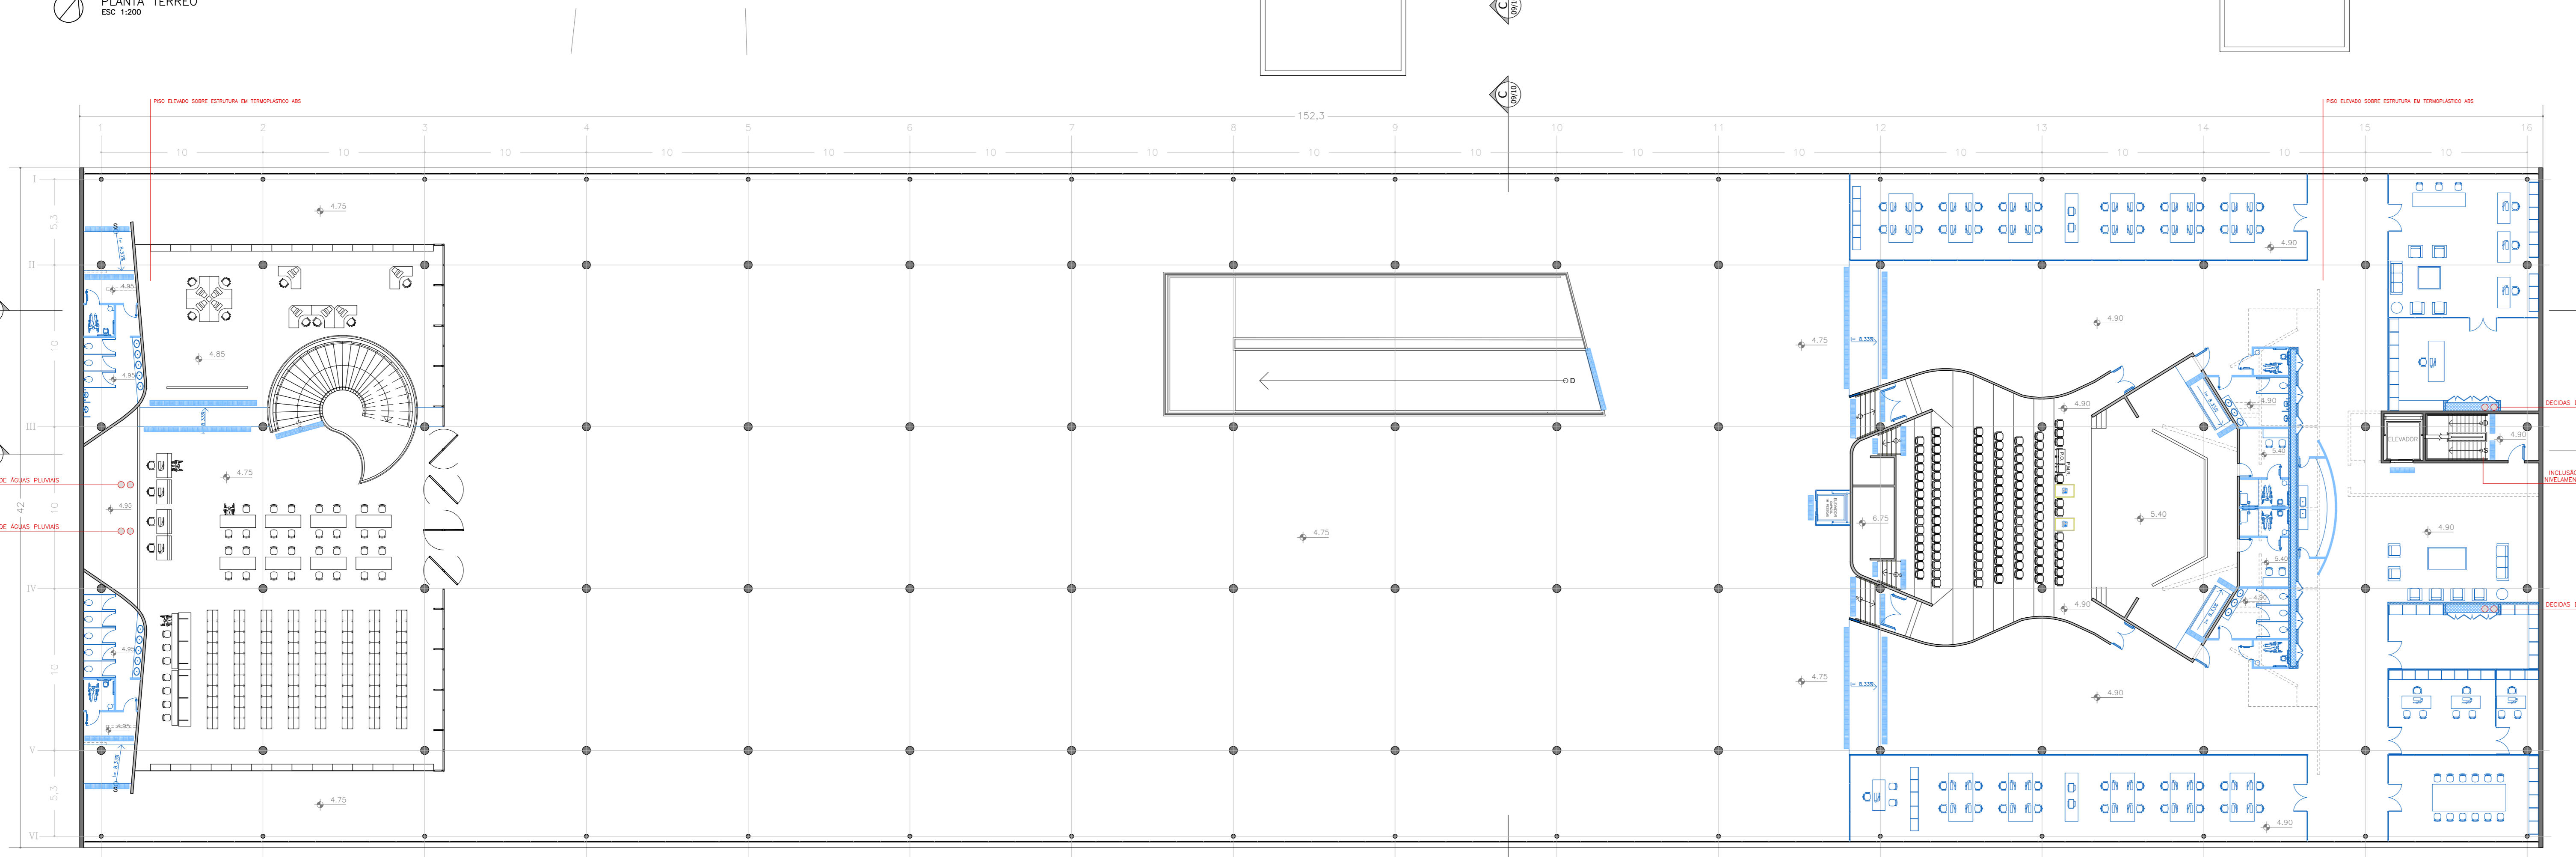
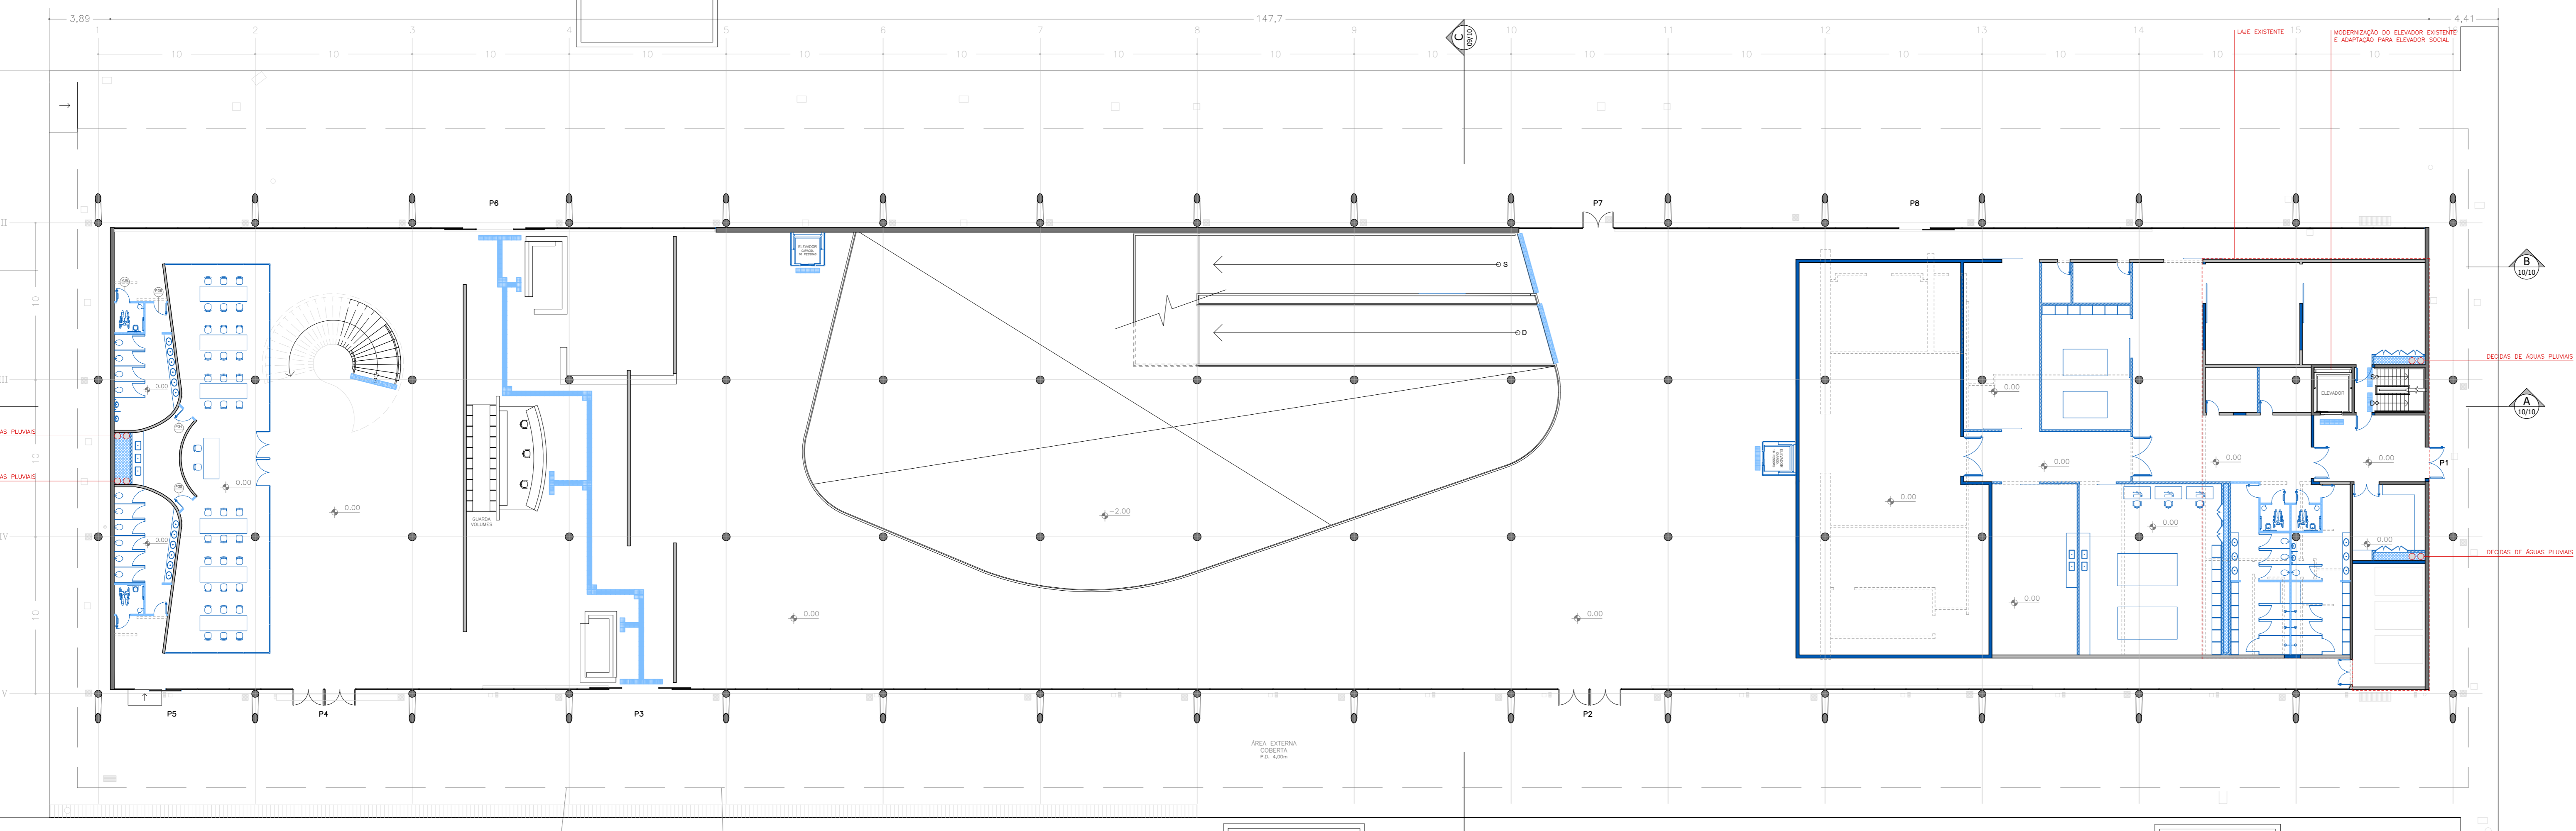


- LEGENDA DE PAREDES E DIVISÓRIAS
- VEDAÇÃO E ESTRUTURA ORIGINAL
 - ALVENARIA EXISTENTE
 - ALVENARIA DE BLOCOS DE CONCRETO A EXECUTAR
 - DRYWALL RESISTENTE A UMIDADE A EXECUTAR
 - DRYWALL RESISTENTE AO FOGO A EXECUTAR
 - CAIXILHO EXISTENTE
 - PAINÉIS DE VIDRO TEMPERADO E ESTRUTURA METÁLICA EM PERFIS TUBULARES
 - SHAFT DESTINADO AS INSTALAÇÕES
 - A DEMOLIR

TABELA DE ÁREAS
PROJETO DE RESTAURO E MODERNIZAÇÃO - PAV. FE. MANOEL DA NÓBREGA

AMBIENTE	ÁREA ATUAL (m²)	ÁREA PROJETO (m²)
ADMINISTRAÇÃO	495	547
ALMOXARIFADO	100	138
ATELIER DE RESTAURO	140	100
COPA	28	12
FOYER	0	133
MARcenARIA	91	91
OFICINA DE APOIO	54	45
OFICINA EDUCATIVO	120	158
QUARENTENA	55	59
RESERVA TÉCNICA	220	270
RESERVA TÉCNICA DE TRÂNSITO	0	52
ÁREA EXPOSITIVA	6.235	6.446
LOJA	62	62
RECEPÇÃO	283,4	283,4

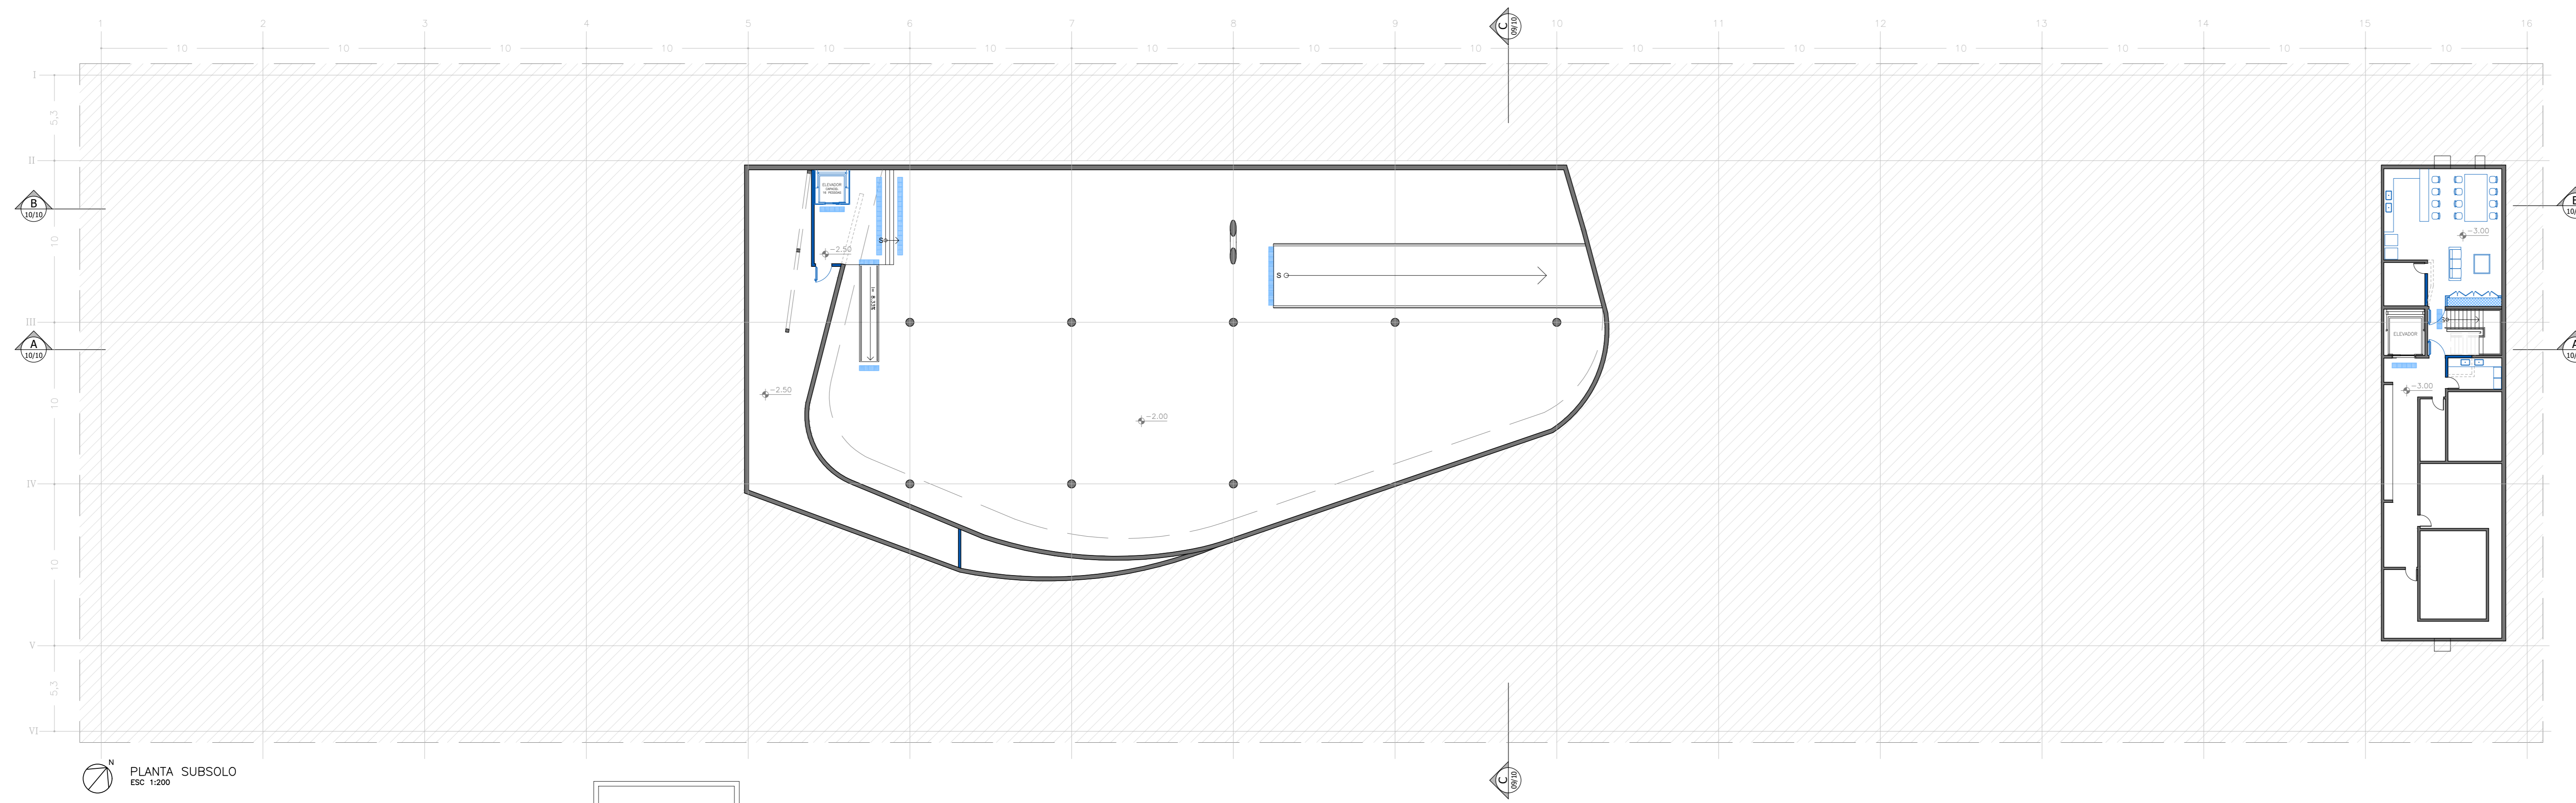

PROJETO BÁSICO DE RESTAURO - PLANTA SUBSOLO, TÉRREO E PAV. SUPERIOR - A DEMOLIR/ A CONSTRUIR Folha 02/11

Alvará de Aprovação de:
Reforma e Adequação do Museu Afro Brasil - Pavilhão Padre Manoel da Nóbrega
Assunto: Cal. Va
Associação Museu Afro Brasil
Propriedade: Comercial
CSE: Uso 7 ATX
Av. Pedro Álvares Cabral s/nº, Parque do Ibirapuera, Partida 10 - São Paulo - SP ZEPEC / 0004
Local: Zona de Uso
036.144.0002-6
Contribuinte: 1.200
Escala:

Situação sem Escala
DECLARO QUE A APROVAÇÃO DO PROJETO NÃO IMPLICA NO RECONHECIMENTO POR PARTE DA PREFEITURA DO DIREITO DE PROPRIEDADE DO TERRENO.
DECLARO SOB AS PENAS DA LEI QUE A PLANTA APRESENTADA REPRESENTA FIDELMENTE AS DIMENSÕES DO TERRENO E A EDIFICAÇÃO EXISTENTE NO LOCAL.
ESTE PROJETO ATENDE A NORMA NBR 9085 DA ABNT, LEI 11.345/03, DECRETO Nº 37.848/06 E DECRETO Nº 38.439/06 E ANDA LEGISLAÇÃO COMPLEMENTARES.
Proprietário(a): Associação Museu Afro Brasil
CNPJ: 07.258.863/0001-02 - Av. Pedro Álvares Cabral s/nº, Parque do Ibirapuera-São Paulo-SP

Áreas (m²)

Térreo/ Subsolo	4.662,20 m²
Pavimento Superior	6.315,00 m²
Cobertura	6.315,00 m²
Piso	10.997,20 m²
Fachadas	3.936,40 m²

Responsável Técnico do Projeto: Crona Arquitetura Conservação e Restauro LTDA
Arq. Laura Rita Faciolli
CAU: A1352490
RRT: 000008465440